
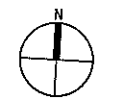


2

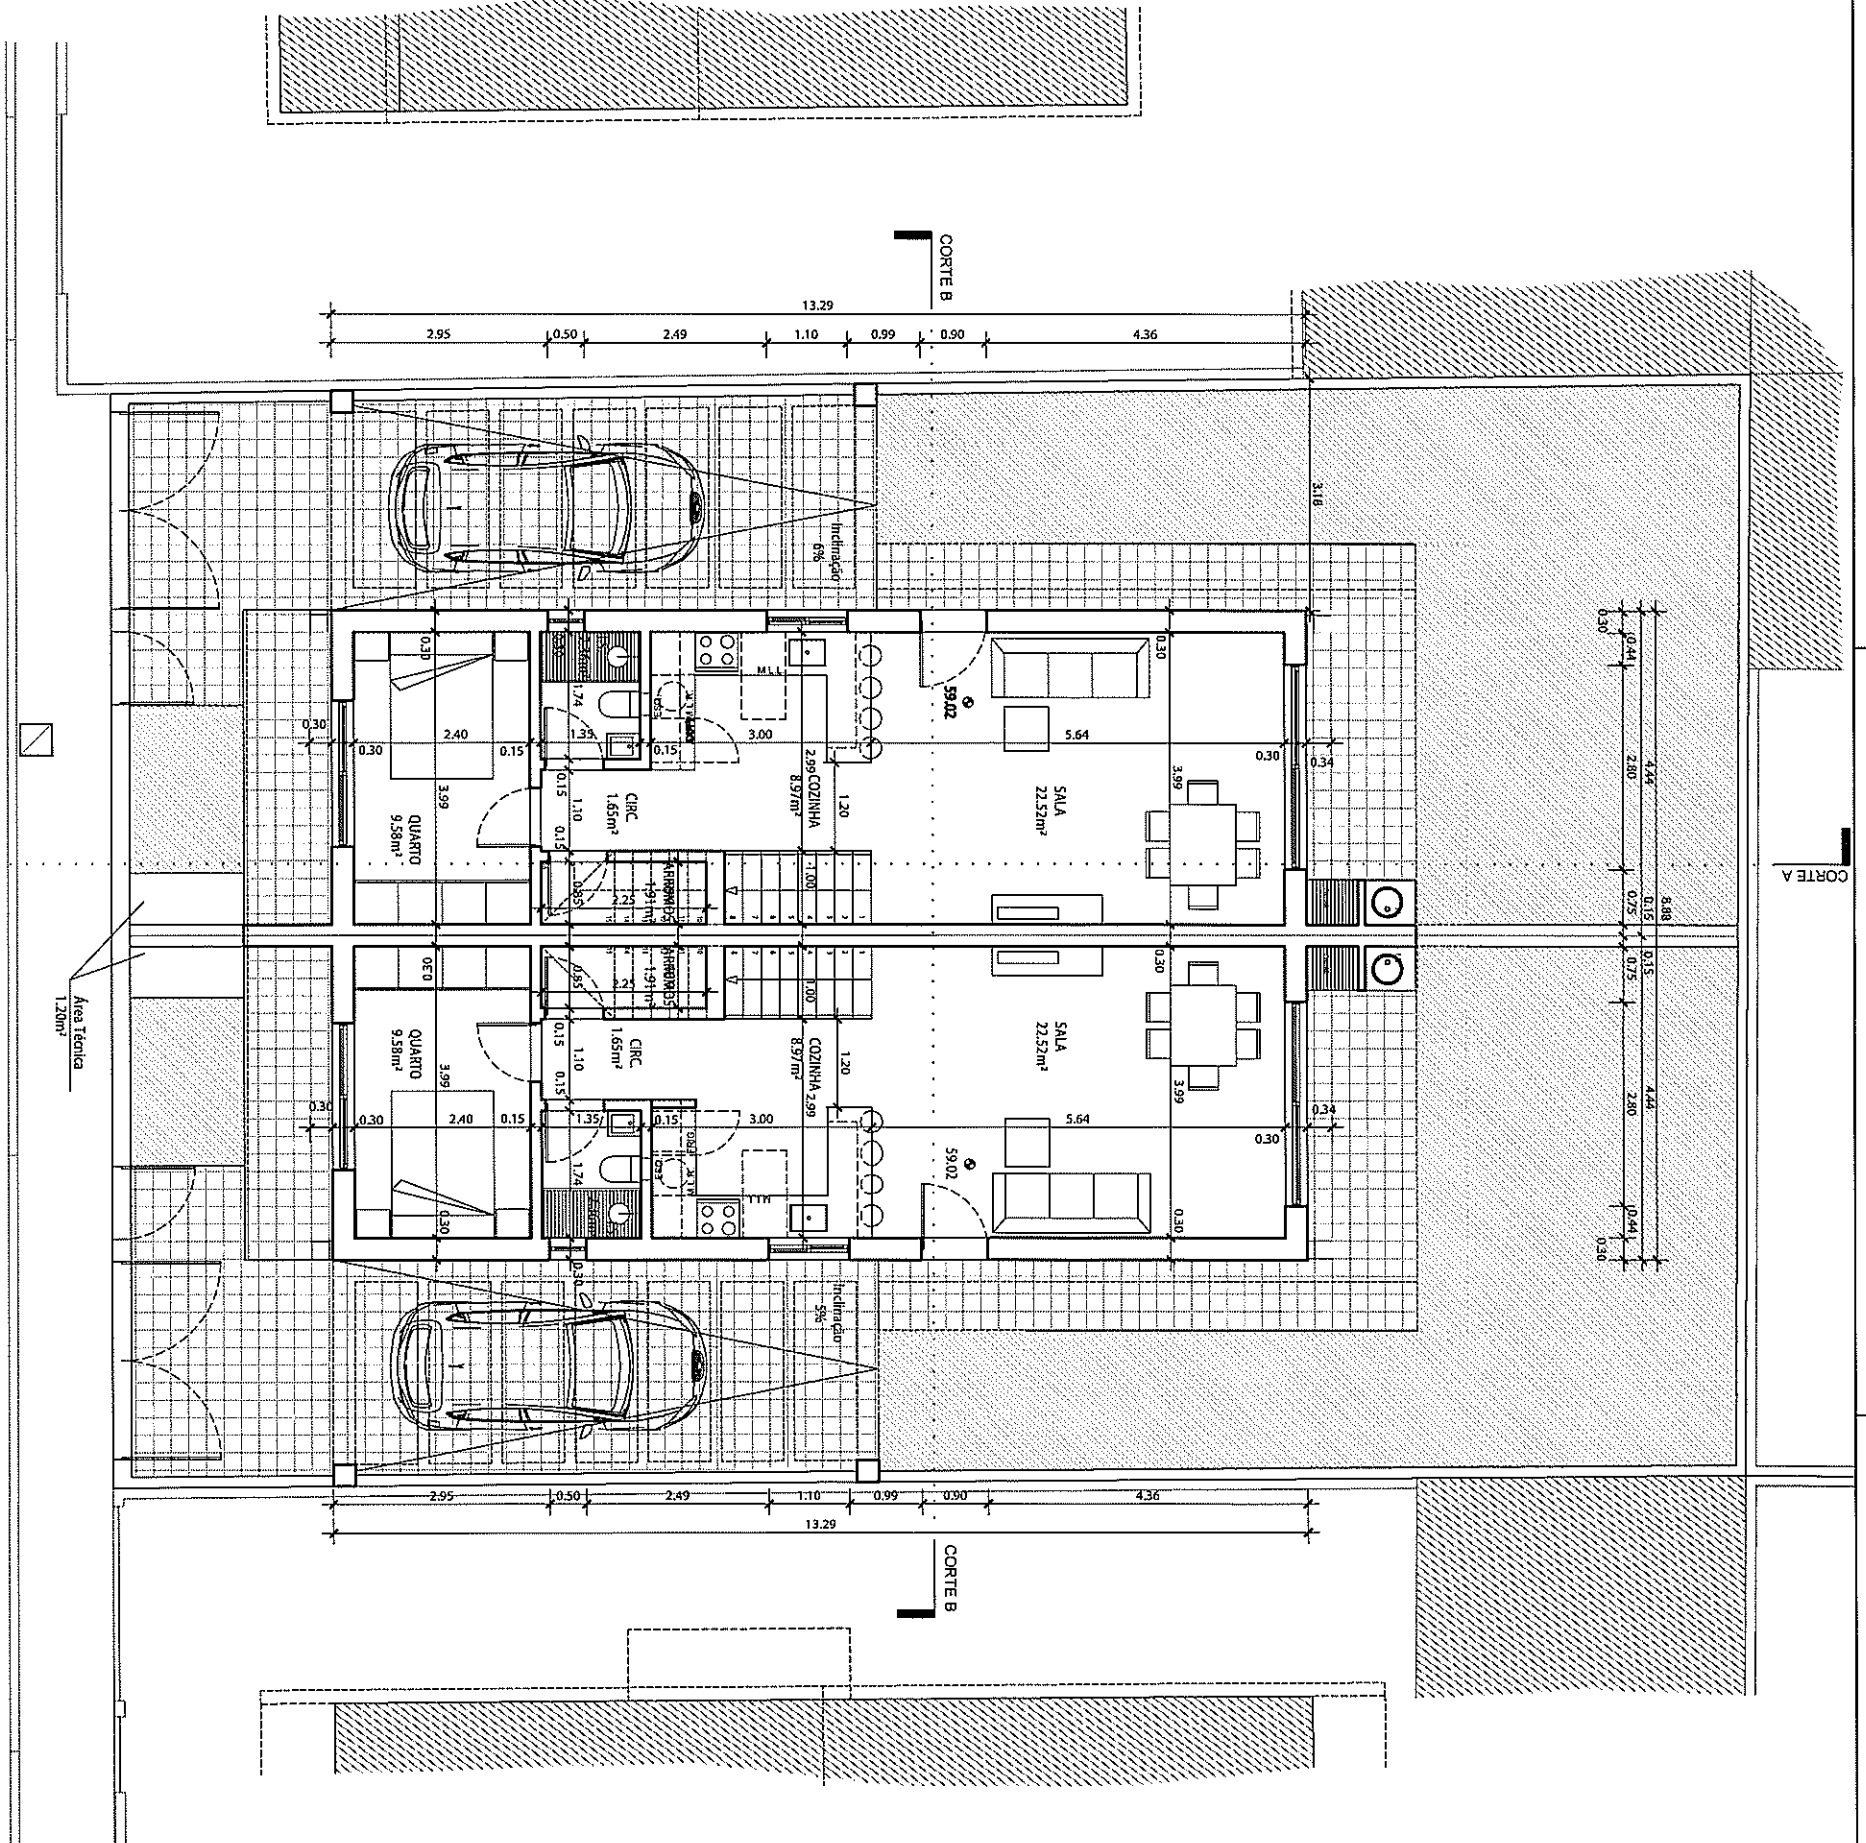

NOTA:
 NÃO MEDIR OS DESENHOS. USAR SÓ A COTAGEM.
 TODAS AS CORTAS DEVEM SER VERIFICADAS EM OBRA.
 PARA QUALQUER ALTERAÇÃO, TERÁ DE SER CONSULTADO PREVIAMENTE O PROJECTISTA.
 O PRESENTE PROJECTO SÓ PODE SER UTILIZADO EM OBRA DEPOIS DE APROVADO E LICENCIADO PELAS ENTIDADES COMPETENTES.

REVISÃO	DATA	DATA DE PLOTAGEM: 2023-02-23

AES
 ARQUITECTURA
 ENGENHARIA
 SERVIÇOS

AVENIDA DA REPÚBLICA N.º 121, 123 E 125, ARRENTELA,
 2840-741 SINHAL / PORTUGAL
 Tel: (+351) 212 229 118 Email: info@aes.com.pt
 www.aes.com.pt (GPS: N38° 37' 50" - W 009° 06' 20")

N/RE:
225/21

PROJECTO
ARQUITECTURA
 HABITAÇÃO BIFAMILIAR

LOCAL
 Rua Bento Gonçalves, Lote D91, Qta. das Laranjeiras, Ferrão Ferro

TÉCNICO RESPONSÁVEL
 António Albuquerque, Arq.to O.A. - 8783

FASE DO PROJECTO
Telas Finais




DESIGNAÇÃO
Planta do Piso 0

ESCALA
1:100

DESENHO Nº
002

DATA
 Novembro 2022

ESTE DESENHO É PROPRIEDADE DO AUTOR E NÃO PODE SER REPRODUZIDO, DIVULGADO OU COPIADO, NO TODO OU EM PARTE, SEM AUTORIZAÇÃO EXPRESSA. RESERVADOS TODOS OS DIREITOS PELA LEGISLAÇÃO EM VIGOR.

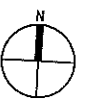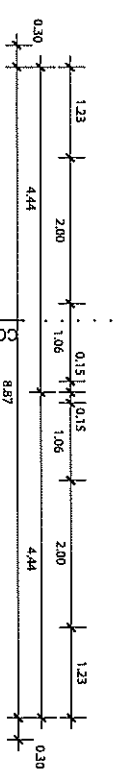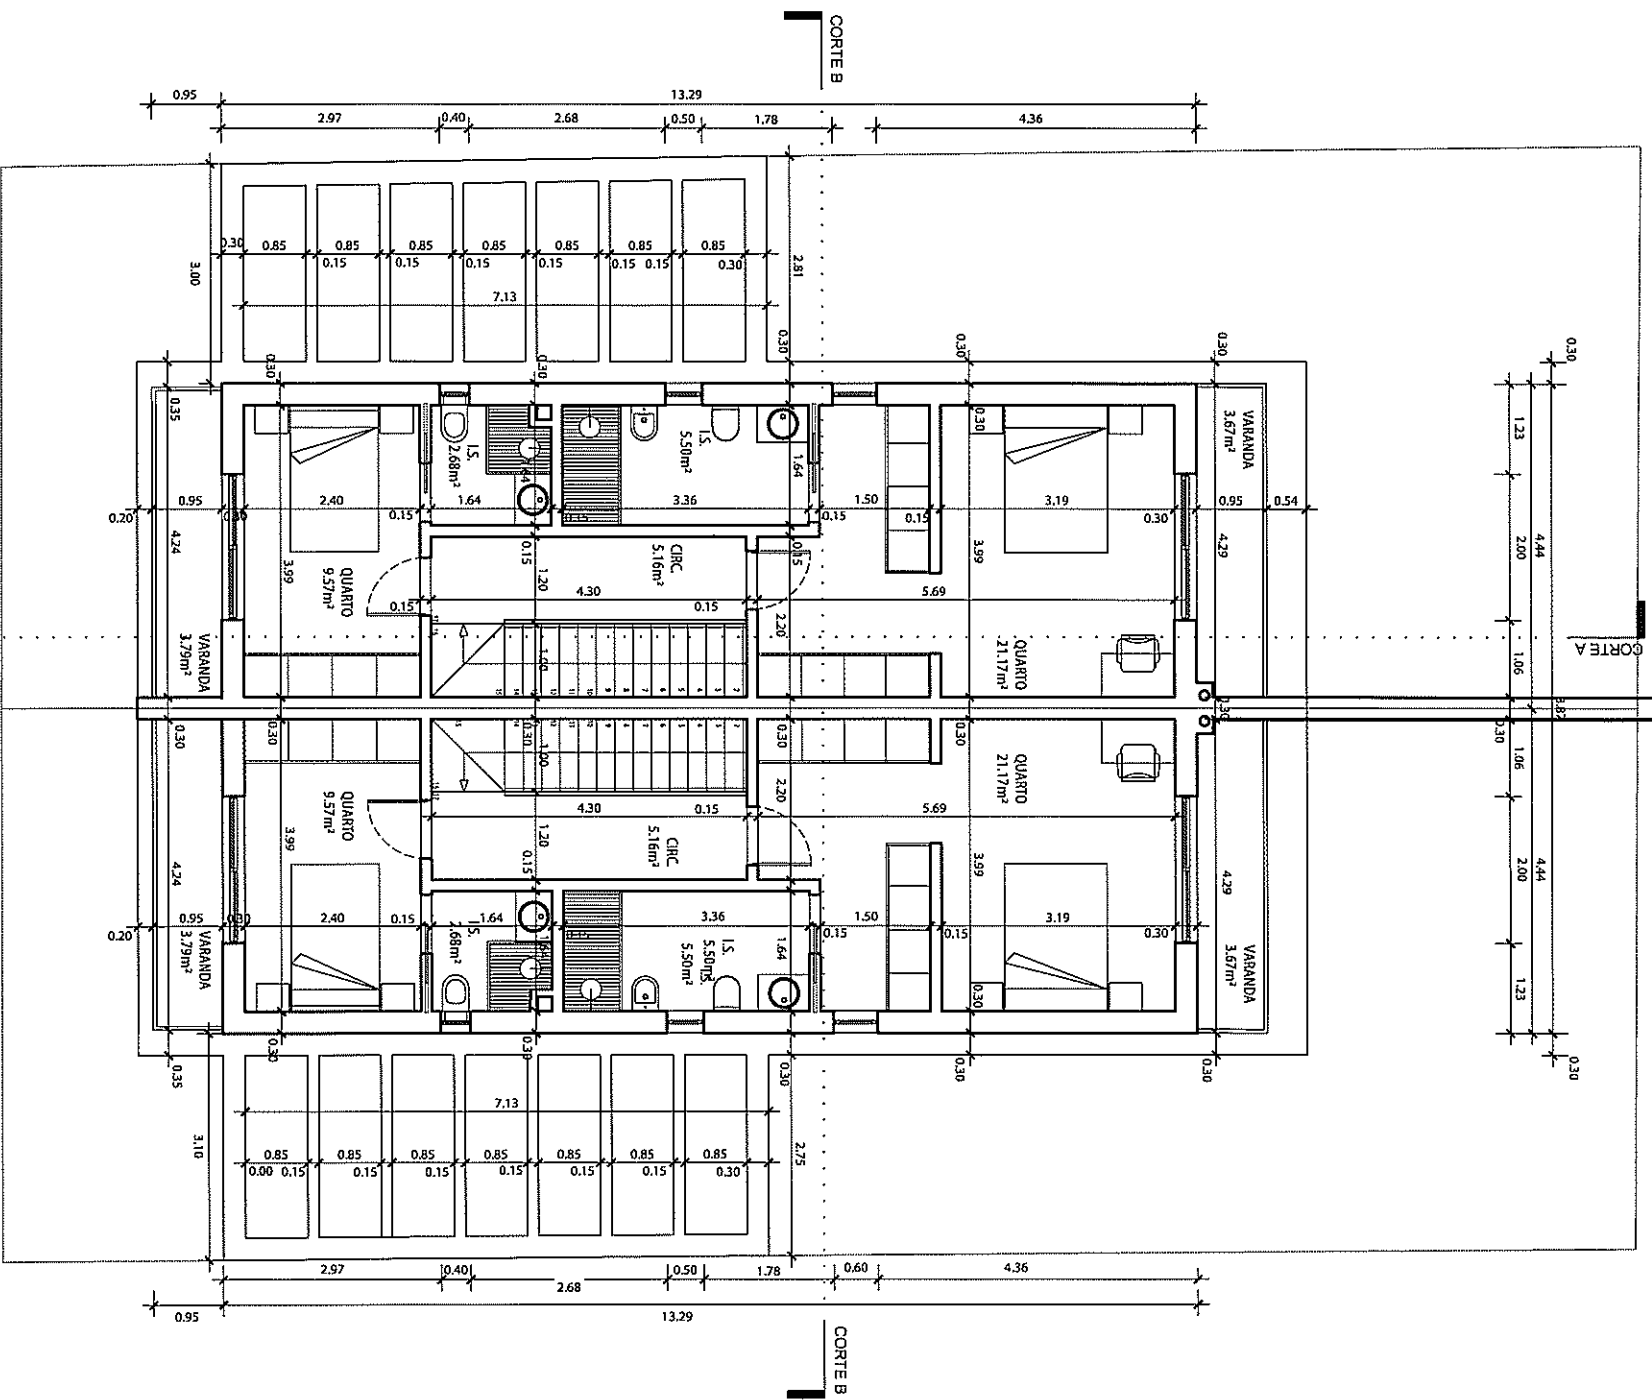

NOTA:
 NÃO MEIOR OS DESENHOS. USAR SÓ A COTAGEM.
 TODAS AS COTAS DEVEAM SER VERIFICADAS EM OBRA.
 PARA QUALQUER ALTERAÇÃO, TERÁ DE SER CONSULTADO PREVIAMENTE O PROJECTISTA.
 O PRESENTE PROJECTO SÓ PODE SER UTILIZADO EM OBRA DEPOIS DE APROVADO E LICENCIADO PELAS ENTIDADES COMPETENTES.

REVISÃO DATA DATA DE PLOTAGEM: 2023-02-23

AES SOLUÇÕES CRIATIVAS E INTELIGENTES
ARQUITECTURA ENGENHARIA SERVIÇOS

AVENIDA DA REPÚBLICA N.º 121, 123 E 125, ARRENTELA, 2846-741 SEIXAL / PORTUGAL
 Tel: (+351) 212 229 118 Email: info@aes.com.pt
 www.aes.com.pt (GPS: N 38° 37' 50.9" - W 009° 06' 20.9")

N/REF: **225/21**

PROJECTO **ARQUITECTURA**
 HABITAÇÃO BIFAMILIAR

LOCAL
 Rua Benito Gonçalves, Lote D91, Qta. das Laranjeiras, Forno Ferro

TÉCNICO RESPONSÁVEL
 António Albuquerque, Arq.to O.A. - 8783

FASE DO PROJECTO
Telas Finais DATA Novembro 2022

DESIGNAÇÃO
Planta do Piso 1

ESCALA
1:100 DESENHO Nº **003**

ESTE DESENHO É PROPRIEDADE DO AUTOR E NÃO PODE SER REPRODUZIDO, DIVULGADO OU COPIADO, NO TODO OU EM PARTE, SEM AUTORIZAÇÃO EXPRESSA. RESERVADOS TODOS OS DIREITOS PELA LEGISLAÇÃO EM VIGOR.